


+

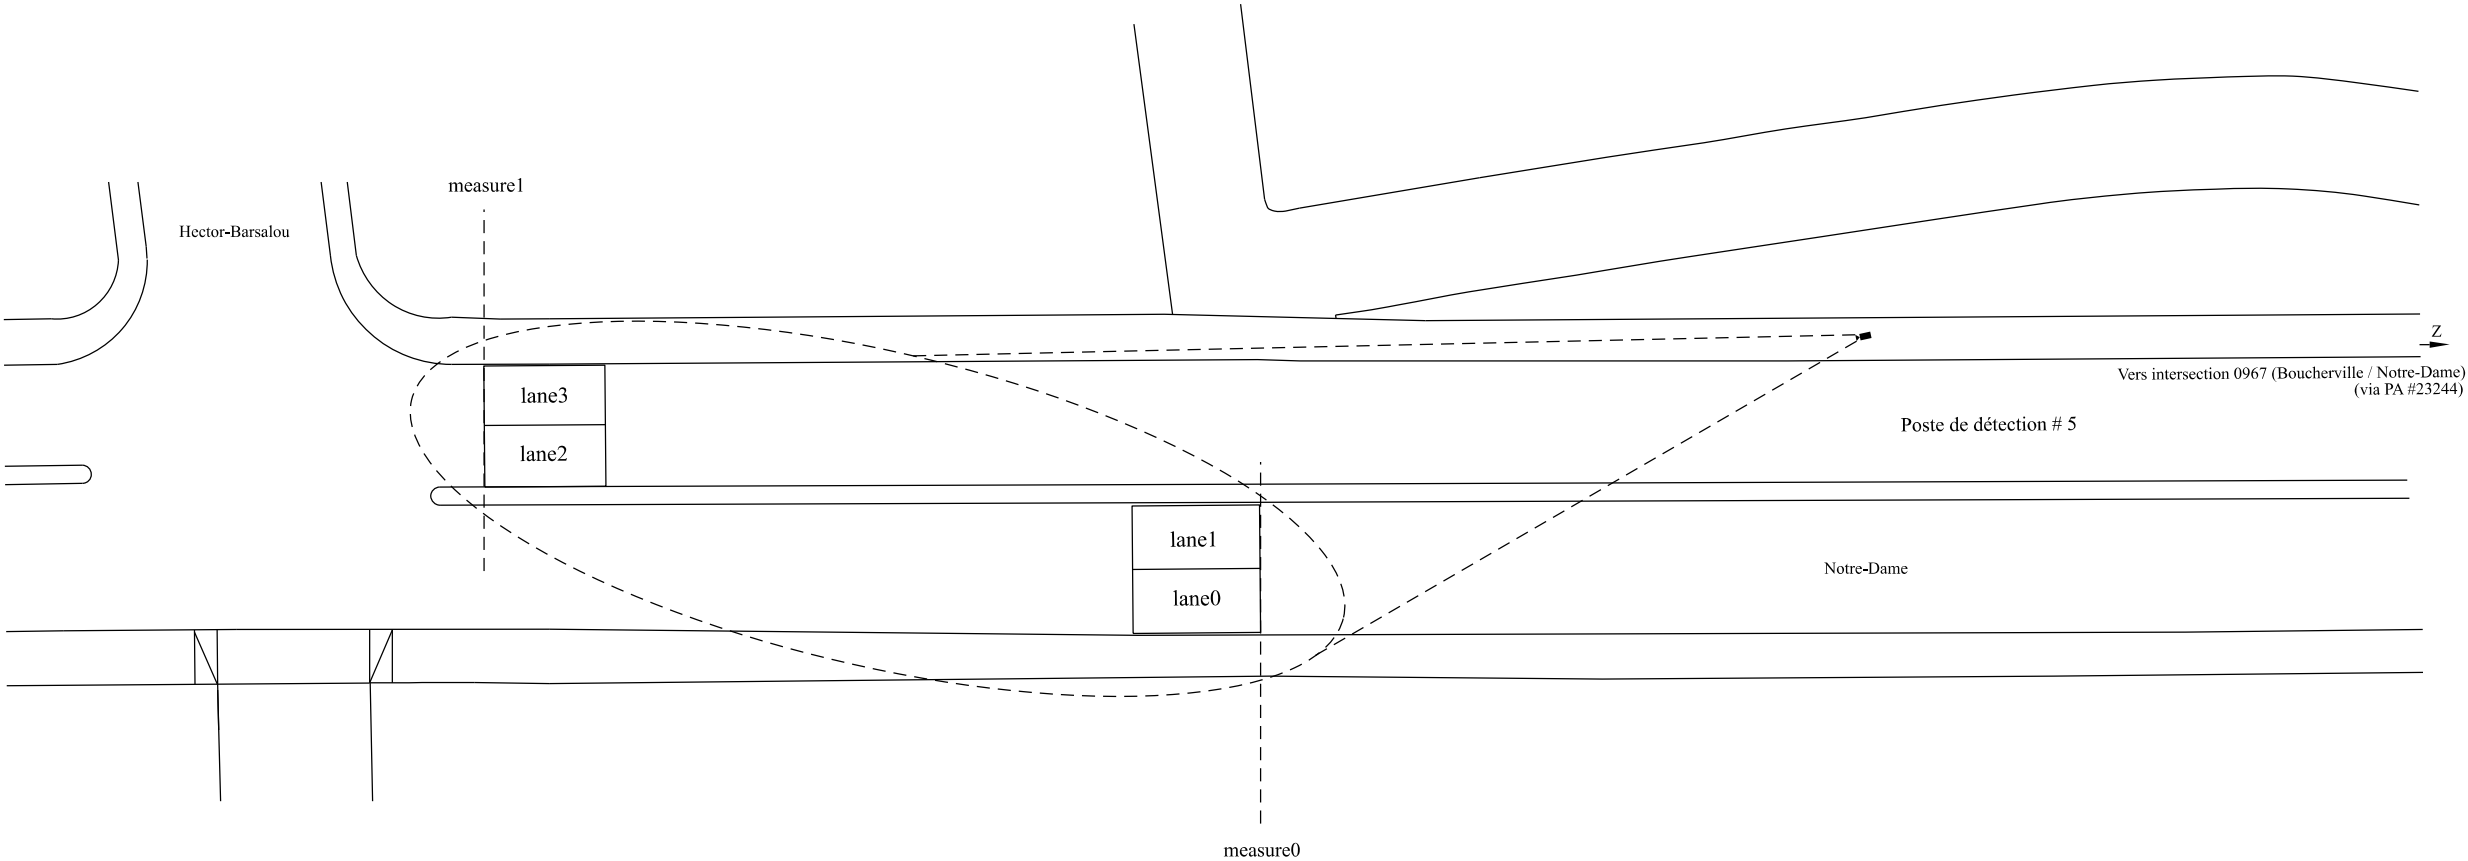

Dessins de reference :



Notes

0	Date de création	2017-10-26
No	Révision	Date

Notre-Dame / Poste de détection #5
(entre Boucherville et Hector-Barsalou)

Auteurs

Montréal 
Sivt - Direction des transports
Division de l'exploitation du réseau artériel

Autres ingénieurs

Intersection	Dossier	Dessin	Révision	Échelle
18059				1:500

+