


+

Intersection 967 : Premier Plan

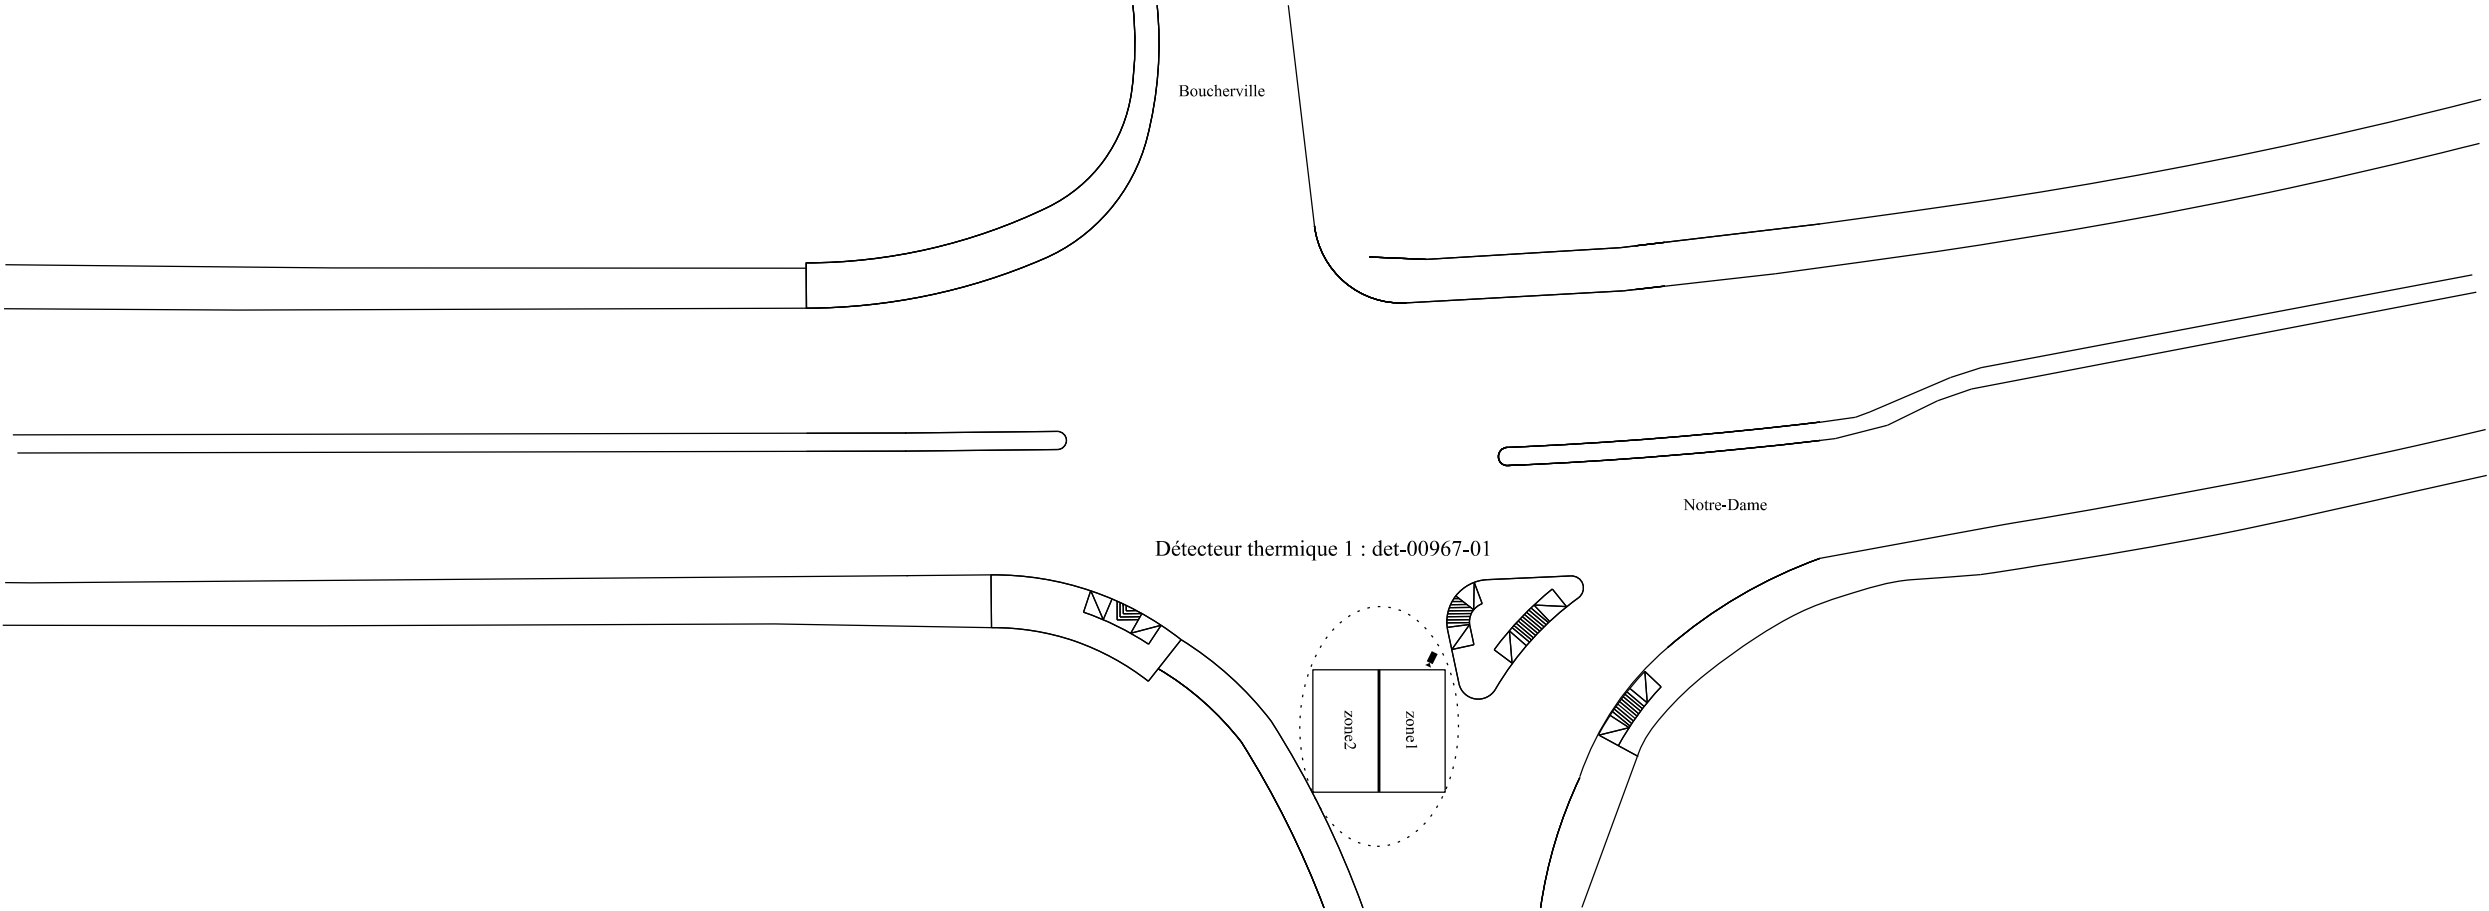

Dessins de reference :



Notes

0	Date de création	2017-10-25
No	Révision	Date

Installation
Boucherville / Notre-Dame

--	--

Auteurs

Montréal 
Site - Direction des transports
Division de l'exploitation du réseau artériel

Autres ingénieurs

Intersection	Dossier	Dessin	Révision	Échelle
0967				1:500

+